



Dodatok č. 1 k Zmluve o podnájme pozemku č. 51/2018

uzatvorenej v zmysle § 663 a nasl. Občianskeho zákonníka

čl. I Zmluvné strany

Nájomca: MESTSKÉ ŠPORTOVÉ KLUBY POVAŽSKÁ BYSTRICA, s.r.o.

Sídlo: Športová hala, sídlisko SNP 2549, 017 01 Považská Bystrica
Zastúpený: Ing. Ľubomír Kubovič – konateľ
IČO: 31 637 655
DIČ: 2020440488
IČ DPH: SK2020440488
Bank. spojenie: 
IBAN: 

a

Podnájomník: Mgr. Soňa Kapitániková

Sídlo: Zakvášov 1517/46, 017 01 Považská Bystrica
IČO: 46 067 256
DIČ: 1073052629

čl. II Predmet dodatku

1. Týmto dodatkom sa v súlade s ustanovením čl. VII ods. 2 Zmluvy o podnájme pozemku č. 51/2018 (ďalej len „zmluva“) menia ustanovenia čl. II Predmet zmluvy, čl. IV Úhrada za podnájom a menia sa prílohy č. 1 – 4 zmluvy nasledovne:
2. V čl. II ods. 1 sa mení výmera predmetu podnájmu tak, že plocha „143 m²“ sa nahrádza plochou „181,30 m²“.
3. V čl. II ods. 2 sa text „podľa prílohy č. 1, 2 a 3 – Vizualizácie prevádzky kvetinárstva „Perspektívne zobrazenie 1 – 3“ a prílohy č. 4 – snímka z mapy, ktoré sú neoddeliteľnou súčasťou tejto zmluvy“ nahrádza textom „podľa prílohy č. 1 - Situácia objektu „Kvietkarstvo“ ktorá je neoddeliteľnou súčasťou tejto zmluvy“.
4. V čl. IV sa mení ods. 1, ktorý znie nasledovne:
„1. Úhrada za podnájom pozemku o rozlohe 181,30 m² sa stanovuje dohodou medzi zmluvnými stranami vo výške 60 € mesačne. Ide o plnenie oslobodené od DPH.“
5. Prílohy č. 1 až 4 zmluvy sa nahrádzajú prílohou č. 1 – Situácia objektu „Kvietkarstvo“, ktorá tvorí prílohu č. 1 tohto dodatku.

čl. III
Závěrečné ustanovenia

1. Ostatné ustanovenia zmluvy ostávajú nezmenené.
2. Dodatok je vyhotovený v 3 rovnopisoch – jeden rovnopis pre nájomcu, jeden pre podnájomníka a jeden rovnopis je určený pre prenajímateľa.
3. Dodatok nadobúda platnosť po jeho podpísaní oboma zmluvnými stranami dňom udelenia súhlasu mestom Považská Bystrica a účinnosť dňom nasledujúcim po dni jeho zverejnenia v súlade s § 47a Občianskeho zákonníka.
4. Zmluvné strany vyhlasujú, že si tento dodatok prečítali, jeho obsahu porozumeli, neuzatvárajú ho v tiesni za nápadne nevýhodných podmienok a na znak súhlasu s jeho obsahom ho vlastnoručne podpisujú.

V Považskej Bystrici, 30.9.2019.....

V Považskej Bystrici, 30.9.2019.....

ŠPORTOVÉ KLUBY
POVAŽSKÁ BYSTRICA, s.r.o.

.....
podnájomník

Súhlas prenajímateľa:

Mesto Považská Bystrica súhlasí s uzatvorením dodatku č. 1 k zmluve o podnájme pozemku č. 51/2018 o rozlohe 181,30 m² na pozemku KN parc. č. 2432/2 v katastrálnom území Považská Bystrica, zapísanom na LV č. 4376 v prospech vlastníka Mesto Považská Bystrica.

V Považskej Bystrici, - 8. 10. 2019.....

.....
doc. PhDr. RaedDr. Karol Janas, PhD.
primátor

LEGENDA PREDMETOV

- SHRS- HLAVNÁ REVÍZIA SÁDIA SPŔAŠOVNEJ KANALIZÁCIE - UZATVORENÁ
- DVRS- HLAVNÁ REVÍZIA SÁDIA OČIŠŤOVATEĽNEJ KANALIZÁCIE - UZATVORENÁ
- RS- REVÍZIA SÁDIA SPŔAŠOVNEJ KANALIZÁCIE - UZATVORENÁ
- DRS- REVÍZIA SÁDIA OČIŠŤOVATEĽNEJ KANALIZÁCIE - UZATVORENÁ
- SK- SPŔAŠOVNÁ KANALIZÁCIA - SPOJ VESERNÉ KANALIZÁCIE
- PV- VODOVODNÉ PRÍPOJNÉ POZEMIE - PÍEJNEJ VODY
- D- DAŽDOVÁ KANALIZÁCIA - SMR VSKAČKOVÁ GAŠENÁ
- VG- VYSOKOVŔA GAŠENÁ
- EL- PRÍPOJNÉ VEDENIE NA DOBĚŽI
- EM+REP- ELEKTROENERGIA SÁDIA SO UZATVORENÍM

LEGENDA POTRUBÍ A PRÍPOJOK INŽINIERSKÝCH SIETÍ:


- VODOVODNÁ PRÍPOJKA SÁDIA - OBJEKTY - HĚRIBOD OKRESNÉ OBLAČE, cca L= 2150m
- VODOVODNÁ PRÍPOJKA HĚRIBOD VODOVOD - SÁDIA - HĚRIBOD OKRESNÉ OBLAČE, cca L= 900m
- KANALIZAČNÁ PRÍPOJKA SÁDIA - OBJEKTY - KZ OKRESNÝ SÚP OBLAČE, cca L= 340m
- KANALIZAČNÁ PRÍPOJKA VESERNÁ KANALIZÁCIA - SÁDIA - KZ OKRESNÝ SÚP OBLAČE, cca L= 100m
- PRÍPOJNÉ VEDENIE NA DOBĚŽI EL. SÁDIA - OBJEKTY - CNY-1,500m

LEGENDA JESTVUJÚCICH INŽINIERSKÝCH SIETÍ:

- VESERNÝ VODOVOD - DN200
- VESERNÁ KANALIZÁCIA - DN200
- VESERNÝ VŔI PLYNOVOD - DN200
- VESERNÝ SÚP PLYNOVOD - DN
- VESERNÉ EL. VEDENÉ NÍZKOPŔAŤOVANÉ

POZNÁMKY

- OBLASTI ZNAČENÉ POTRUBÍM ZO STRANY SA PRÍPOJÚ K PRÍPOJNÝM SYSTÉMOM
- HĚRIBOD SÚ SÚVISLÝ POTRUBIE A VESERNÉ V SÁDIA OBJEKTY A KANALIZÁCIE (KZ PRÍPOJOK) OBJEKTY EL. VEDENIE KANALIZÁCIE
- VODOVODNÉ POTRUBIE JE MONTÁŽNÉ NA VESERNÝ VODOVOD
- ODHAKOVANIE PRÁZDNOJ LÁDNY NA SPŔAŠOVNÝ PŔIEM JE OBLASTI NA PODLAŽI ZARIADENIEJ PŔIEM
- PŔI VÝSTAVE JE POTRUBIE DODÁŤ VŠETKY PRÍPOJKY A SĚTENIE PODLA MONTÁŽNIEJ PŔIEM
- VÝŠKOVÁ KANALIZÁCIA JE HĚRIBOD PLYNOVÝM POTRUBÍM
- VÝŠKA PRÍPOJNÝM ZÁVISÍ DO SPŔAŠOVNÝM SÁDIA
- PRÍPOJNÉ VEDENIE VÝŠKY VYKONÁVANÁ A SPOJNÝ PRÍPOJOK Z VÝŠKOVÝM ZHRAVŔIEŤENÍM A VYHODNENÍM
- ZMENY V PROJEKTE MOŽNO VYKONÁVAŤ IBA S PŔIEMŔM SŔAŠENÍM AUTODŔM

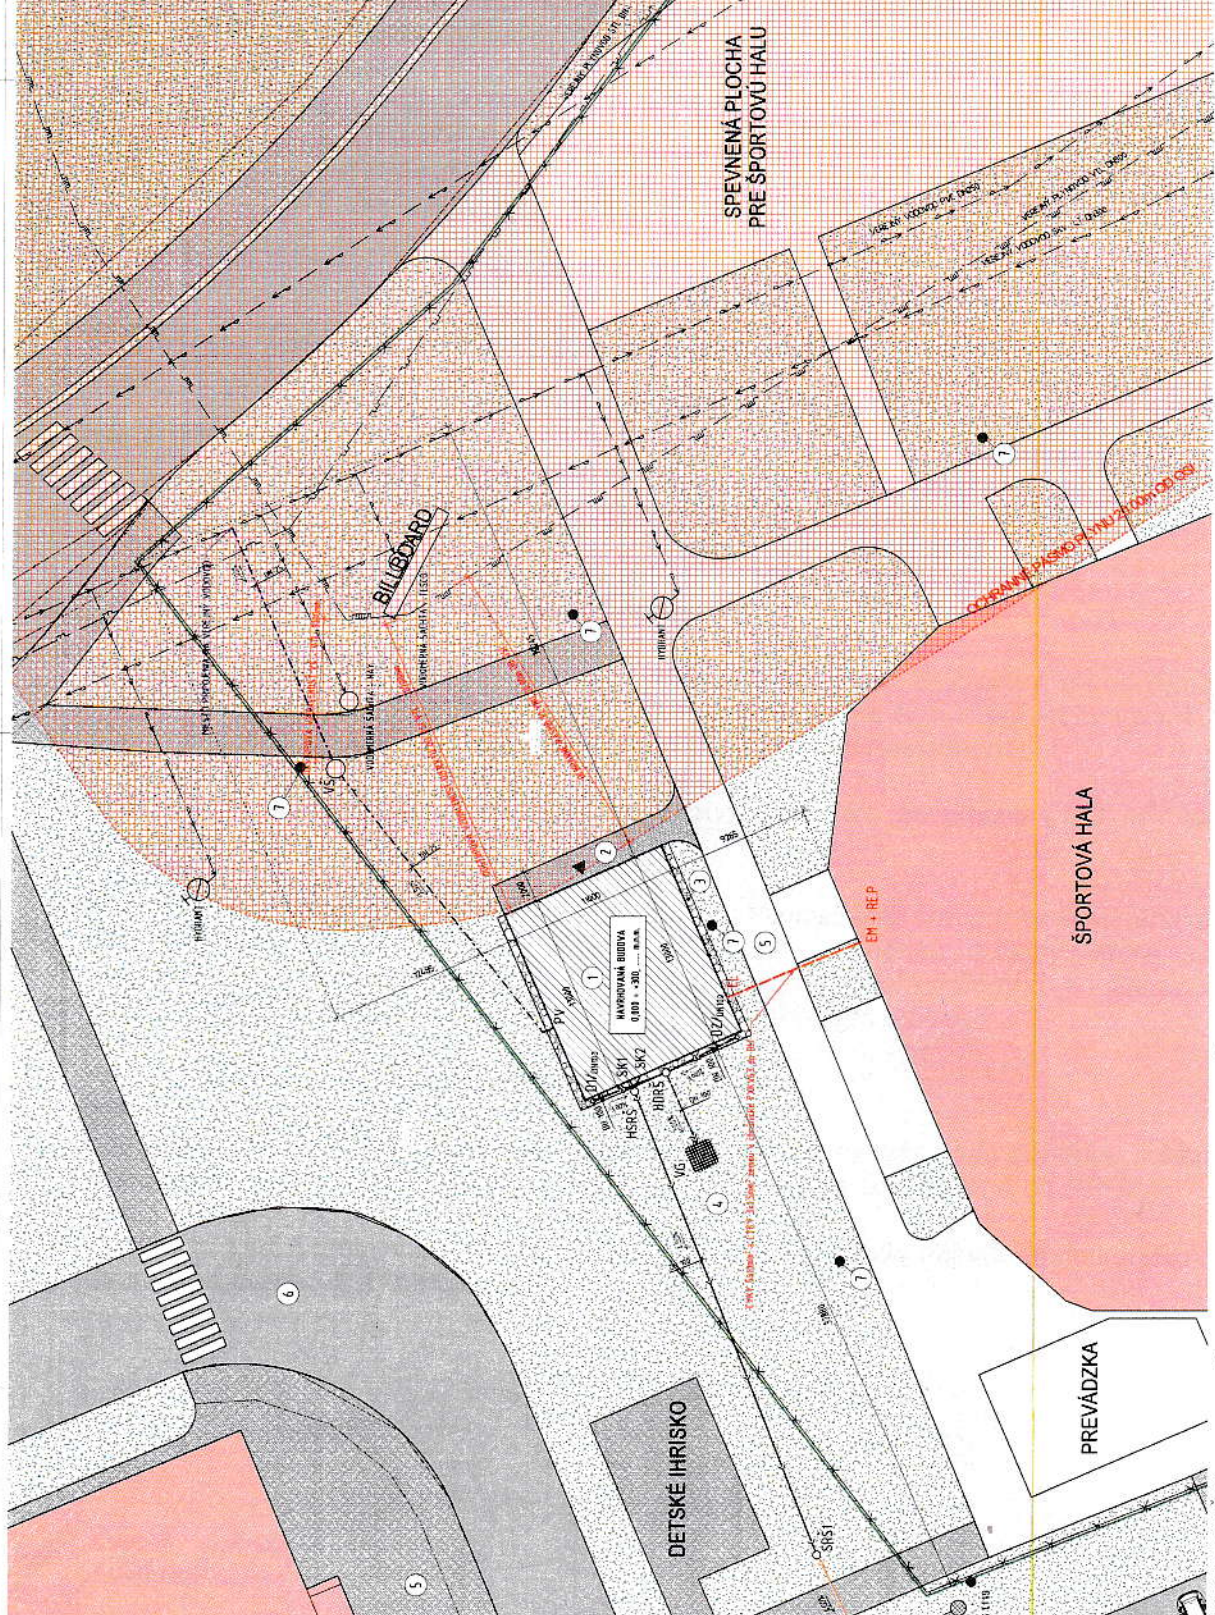

- 1 NAVRHOVANÝ OBJEKT - 1030m²
- 2 SPEVNENÁ PLOCHA IHRSKA A OBJEKTY - cca 250m²
- 3 SPEVNENÁ PLOCHA BILBOAROVÝH PŔIEMŔM - cca 15,3m²
- 4 ZAPŔAŽENÉ PLOCHY
- 5 EXISTUJÚCE SPEVNENÉ PLOCHY IHRSKA
- 6 EXISTUJÚCE SPEVNENÉ PLOCHY IHRSKA KANALIZÁCIA
- 7 EXISTUJÚCE LAMPY OBLASTI IHRSKA
- ▲ HLAVNÝ VSTUP DO OBJEKTU

LEGENDA ZNAČEK

A	ZMENA	VYKONAL	DATEM	PODPIŠ
B				

SŔAŠOVNÝ SYSTÉM	SŔIŠŤK	
ABSOLUTNÁ NULOVÁ VÝŠKA	0,000 = 300	m.n.m. výškový systém BPV

Ingen

ARCHITEKTÚRA

PROJEKTANT: Ing. Miroslav Štefánik

PROJEKT: MONTÁŽNÁ BUDOVA

MIERA: M 1:200

VÝKRES / SITUÁCIA

Č. VÝKRESU: E - arch01